

ΕΦΗΜΕΡΙΣ ΤΗΣ ΚΥΒΕΡΝΗΣΕΩΣ
ΤΗΣ ΕΛΛΗΝΙΚΗΣ ΔΗΜΟΚΡΑΤΙΑΣ

ΑΘΗΝΑ 13 ΦΕΒΡΟΥΑΡΙΟΥ 1985 | ΤΕΥΧΟΣ ΤΕΤΑΡΤΟ | ΑΡΙΘΜΟΣ ΦΥΛΛΟΥ 26

ΠΕΡΙΕΧΟΜΕΝΑ

ΠΟΛΕΟΔΟΜΙΑ

ΑΠΟΦΑΣΕΙΣ

ΠΟΛΕΟΔΟΜΙΑ

ΑΠΟΦΑΣΕΙΣ

Αριθ. 74090/3134 (1)

Τροποποίηση του ρυμοτομικού σχεδίου Θεσσαλονίκης με τον χαρακτηρισμό χώρου Νηπιαγωγείου

Ο ΥΠΟΥΡΓΟΣ ΧΩΡΟΤΑΞΙΑΣ, ΟΙΚΙΣΜΟΥ ΚΑΙ ΠΕΡΙΒΑΛΛΟΝΤΟΣ

Έχοντας υπόψη :

1. Τις διατάξεις : α) του από 17.7.1923 Ν.Δ/τος «περί σχεδίων πόλεων κλπ.», όπως μεταγενέστερα τροποποιήθηκαν και συμπληρώθηκαν και ειδικότερα το άρθρο 29 και β) της παρ. 2 του άρθρου 4 του Νόμου 622/1977 «περί εισπράξεως υπό του Δημοσίου Ταμείου των διά την έκδοσιν οικοδομικών αδειών καταβαλλομένων φόρων κλπ.» (ΦΕΚ 171/Α).

2. Τις διατάξεις του Ν. 947/1979 «περί οικιστικών περιοχών» (ΦΕΚ 169/Α) και ειδικότερα το άρθρο 62 (παρ. 1).

3. Τις διατάξεις του Ν. 1032/1980 «περί συστάσεως Υπουργείου Χωροταξίας, Οικισμού και Περιβάλλοντος» (ΦΕΚ 57/Α) και ειδικότερα τα άρθρα 2, 3 και 7.

4. Την υπ' αριθ. 75724/1151/30.12.83 κοινή απόφαση των Υπουργών Προεδρίας Κυβερνήσεως και Χωροταξίας, Οικισμού και Περιβάλλοντος «Κωδικοποίηση, τροποποίηση και συμπλήρωση συλλογικών οργάνων γνωμοδοτικής, αποφασιστικής αρμοδιότητας Υπουργείου Χωροταξίας, Οικισμού και Περιβάλλοντος, σε ενιαίο κείμενο» (ΦΕΚ 767/Β) και ειδικότερα το άρθρο 4.

5. Την υπ' αριθ. 85/1983 γνωμοδότηση του Συμβουλίου Χωροταξίας, Οικισμού και Περιβάλλοντος του νομού Θεσσαλονίκης, αποφασίζουμε :

Άρθρο 1.

1. Εγκρίνεται η τροποποίηση του ρυμοτομικού σχεδίου Θεσσαλονίκης στο οικοδομικό τετράγωνο που περικλείεται από τις οδούς Μήλου, Σίφνου, Κονίτσης (Νοσοκομείων) και προέκταση οδού Αγίου Δημητρίου με τον χαρακτηρισμό τμήματος αυτού με στοιχεία Α-Β-Γ-Δ-Ε-Ζ-Α ως χώρου Νηπιαγωγείου όπως φαίνεται στο σχετικό πρωτότυπο διάγραμμα σε κλίμακα 1 : 500 που θεωρήθηκε από τον Προϊστάμενο της Διεύθυνσης Πολεοδομικών Εφαρμογών με την υπ' αριθ. 74090/1984 πράξη του και που συνοπτικό του αντίτυπο δημοσιεύεται με την παρούσα απόφαση.

2. Η ισχύς της παρούσας απόφασης αρχίζει από τη δημοσίευσή της στην Εφημερίδα της Κυβερνήσεως.

Αθήνα, 30 Οκτωβρίου 1984

Ο ΥΠΟΥΡΓΟΣ

ΕΥΑΓΓΕΛΟΣ ΚΟΥΛΟΥΜΠΗΣ

ΔΗΜΟΣ ΘΕΣΣΑΛΟΝΙΚΗΣ
(ΠΕΡΙΟΧΗ Β) χλ. 1:500

ΠΡΟΣΚΤΑΣΙΣ ΑΓΙΟΙ ΓΝΩΝΤΕ
Γ.115
3μ
3μ
ΑΚ 19077
ΑΚ 22072
22073
23076
Γ.171
ΟΔΟΣ ΤΙΣΝΟΥ
ΟΔΟΣ ΚΑΤΣΙΜΙΔΟΥ
ΟΔΟΣ ΑΓΙΟΥ ΔΗΜΗΤΡΙΟΥ
ΟΔΟΣ ΚΟΝΙΤΣΗΣ

Γ. 74090/84
Τροποποίηση του ρυμοτομικού σχεδίου Θεσσαλονίκης με τον χαρακτηρισμό χώρου Υπαγωγείου.
30 Οκτωβρίου 1984
Ο διευθυντής

ΥΠΟΥΡΓΕΙΟ

Αριθ. 72866/2995 (2)

Τροποποίηση του ρυμοτομικού σχεδίου Μοσχάτου (Αττικής)

Ο ΥΠΟΥΡΓΟΣ
ΧΩΡΟΤΑΞΙΑΣ, ΟΙΚΙΣΜΟΥ ΚΑΙ ΠΕΡΙΒΑΛΛΟΝΤΟΣ

'Εχοντας υπόψη :

1. α) Τις διατάξεις του Ν.Δ/τος της 17 Ιουλίου 1923 «περί σχεδίων πόλεων κλπ.» όπως μεταγενέστερα τροποποιήθηκαν και συμπληρώθηκαν και ειδικότερα τα άρθρα 3, 29 και 70 και β) τις διατάξεις της παρ. 2 του άρθρου 4 του Ν. 622/1977 (ΦΕΚ 171/Α).

2. Το με αριθμό 842/1980 Π.Δ/γμα «περί απλουστεύσεως της διαδικασίας κατά την έκδοσιν διοικητικών τινών πράξεων ατομικού χαρακτήρος επί αντικειμένων αρμοδιότητας Υπουργού Χωροταξίας, Οικισμού και Περιβάλλοντος» (ΦΕΚ 208/Α).

3. Τις διατάξεις του Ν. 947/1979 «περί οικιστικών περιοχών» (ΦΕΚ 169/Α) και ειδικότερα το άρθρο 62 (παρ. 1).

4. Τις διατάξεις του Ν. 1032/1980 «περί συστάσεως Υπουργείου Χωροταξίας, Οικισμού και Περιβάλλοντος» (ΦΕΚ 57/Α) και ειδικότερα τα άρθρα 2, 3 και 7.

5. Τα υπ' αριθ. Φ.54285/9919/4.1.1982, Φ.54285/10914/22.7.1982 και Φ.54285/25452/2.3.1983 έγγραφα του Οργανισμού Σχολικών Κτιρίων.

6. Την υπ' αριθ. 189/1983 πράξη του Δημοτικού Συμβουλίου Μοσχάτου.

7. Την υπ' αριθ. 432/1983 γνωμοδότηση του Κεντρικού Συμβουλίου Χωροταξίας, Οικισμού και Περιβάλλοντος, αποφασίζουμε :

Εγκρίνεται η τροποποίηση του ρυμοτομικού σχεδίου Μοσχάτου (Αττικής) : α) με τον αποχαρακτηρισμό τμήματος του χώρου σχολείου με στοιχεία Γ,Δ,Ε,Ζ,Η,Θ,Ι,Β,Γ που εγκρίθηκε με την Γ.10175/760/17.4.1979 απόφαση του Υφυπουργού Δημοσίων 'Εργων «περί τροποποιήσεως του ρυμοτομικού σχεδίου Μοσχάτου Αττικής, διά του καθορισμού χώρου δι' ανέγερσιν Σχολείου» (ΦΕΚ 304/Δ/25.5.1979) τη μετατροπή αυτού σε οικοδομήσιμο, β) με το χαρακτηρισμό τμήματος με στοιχεία Α,Β,Γ,Μ,Α του υπ' αριθ. 43 οικοδομικού τετραγώνου ως χώρου για ανέγερση Σχολείου και την ενοποίησή του με τον υπόλοιπο χώρο σχολείου και γ) με το χαρακτηρισμό του τμήματος της οδού Σωκράτους μεταξύ των οδών Ομήρου και Σολωμού ως πεζόδρομου, όπως οι ρυθμίσεις αυτές φαίνονται στο σχετικό πρωτότυπο διάγραμμα σε κλίμακα 1 : 500, που θεωρήθηκε από τον Προϊστάμενο της Διευθύνσεως Πολεοδομικών Εφαρμογών με την υπ' αριθ. 72866/1984 πράξη του και που συνοπτικό του αντίτυπο δημοσιεύεται με την παρούσα απόφαση.

Η ισχύς της παρούσας απόφασης αρχίζει από την δημοσίευσή της στην Εφημερίδα της Κυβερνήσεως.

Αθήνα, 19 Οκτωβρίου 1984

Ο ΥΠΟΥΡΓΟΣ
ΕΥΑΓΓΕΛΟΣ ΚΟΥΛΟΥΜΠΗΣ

ΜΟΣΧΑΤΟΝ — ΚΛ. 1:500

(περιοχή 20 - υ. Αττικής)

ΟΔΟΣ ΣΩΚΡΑΤΟΥΣ

πεζόδρομος

ΟΔΟΣ ΟΜΗΡΟΥ

ΟΔΟΣ ΧΡΥΣΟΣΤΟΜΟΥ ΣΜΥΡΝΗΣ

ΟΔΟΣ ΣΟΛΩΝΟΣ

χώρος για την αίθουσα σχολείου

υπάρχον σχολείο

χώρος για την ανέγερση σχολείου

νέοι οικοδομών

οικοδομών

43

46

40

42

94

95

95α

ΥΠΟΥΡΓΕΙΟ ΧΩΡΟΤΑΞΙΑΣ ΟΙΚΙΣΜΟΥ & ΠΕΡΙΒΑΛΛΟΝΤΟΣ

ΓΕΙΟ

Γ72866/84

Τροποποιήσεως του ρυμοτομικού σχεδίου Μοσχάτου (Αττικής)

Αθήναι 19 Οκτωβρίου 1984

Βας. Γρυλλη

Αριθ. 79890/3481 (3)

Αναστολή οικοδομικών εργασιών σε περιοχές του ρυμοτομικού σχεδίου Βεροίας (Ημαθίας)

Ο ΥΠΟΥΡΓΟΣ ΧΩΡΟΤΑΞΙΑΣ, ΟΙΚΙΣΜΟΥ ΚΑΙ ΠΕΡΙΒΑΛΛΟΝΤΟΣ

Έχοντας υπόψη:

1. Τις διατάξεις του από 17.7.1923 Ν.Δ/τος «περί σχεδίων πόλεων κλπ.» όπως μεταγενέστερα τροποποιήθηκαν και συμπληρώθηκαν και ειδικότερα την παράγραφο 2 του άρθρου 8 όπως η παράγραφος αυτή προστέθηκε με το άρθρο 1 του Ν. 551/1977 (ΦΕΚ 68/Α).

2. Την υπ' αριθ. 44690/768/30.8.83 απόφαση του Υπουργού Χωροταξίας, Οικισμού και Περιβάλλοντος για μεταβίβαση εξουσίας υπογραφής «Με εντολή Υπουργού» στο Γενικό Γραμματέα και τους Προϊσταμένους Διευθύνσεων και Τμημάτων του Υπουργείου Χωροταξίας, Οικισμού και Περιβάλλοντος (ΦΕΚ 539/Β/14.9.1983).

3. Τις διατάξεις του Ν. 1032/1980 «περί συστάσεως Υπουργείου Χωροταξίας, Οικισμού και Περιβάλλοντος» (ΦΕΚ 57/Α) και ειδικότερα τα άρθρα 2, 3 και 7, αποφασίζουμε:

Αναστέλλονται για τρεις (3) μήνες οι οικοδομικές εργασίες και η χορήγηση οικοδομικών αδειών στα οικοδομικά τετράγωνα 502, 503, 504, 553, 548, 549, 157, 64, 62, 487, 228, 229, 230 και 231 του εγκεκριμένου ρυμοτομικού σχεδίου Βεροίας (Ν. Ημαθίας) όπως αυτά φαίνονται να περικλείονται με κόκκινη γραμμή στο σχετικό πρωτότυπο διάγραμμα σε κλίμακα 1 : 5.000, που θεωρήθηκε από τον Προϊστάμενο της Διεύθυνσης Πολεοδομικών Εφαρμογών με την υπ' αριθ. 79890/1984 πράξη του και που συνοπτικό του αντίτυπο δημοσιεύεται με την παρούσα απόφαση.


Η ισχύς της παρούσας απόφασης αρχίζει από τη δημοσίευσή της στην Εφημερίδα της Κυβερνήσεως.

Αθήνα, 17 Δεκεμβρίου 1984

Με εντολή Υπουργού

Ο Γενικός Γραμματέας
ΑΛ. ΠΑΝΤΑΖΗΣ


ΒΕΡΡΟΙΑ
1:5000

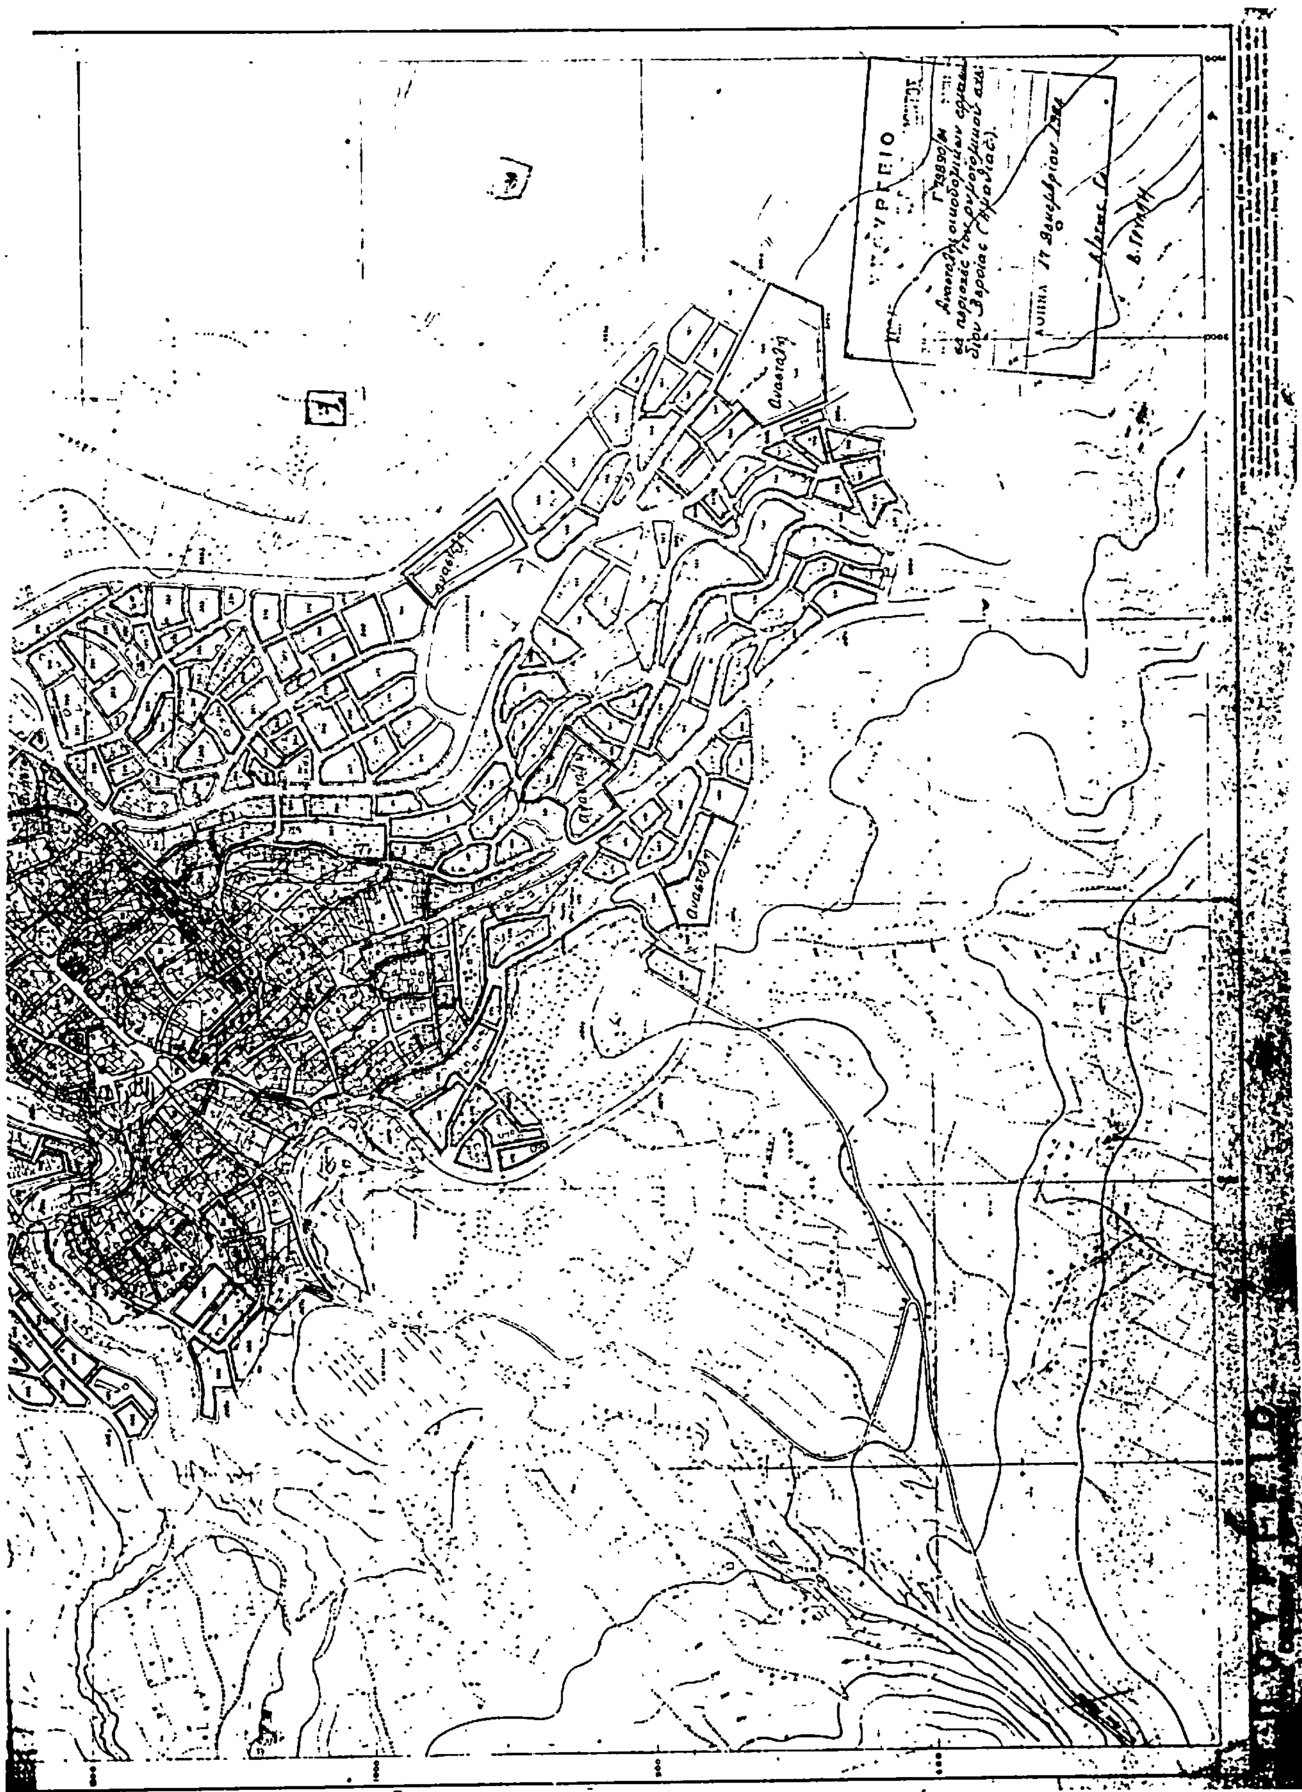

Αριθ. 171752/17.1.85 (4)

Τροποποίηση του ρυμοτομικού σχεδίου Ξάνθης στην οδό Σκρα μεταξύ Κλεμανσώ και Μιαούλη.

Ο ΝΟΜΑΡΧΗΣ ΞΑΝΘΗΣ

Σύμφωνα με τις διατάξεις :

α) Του από 17.7.1923 Ν.Δ. «περί σχεδίων πόλεων, κωμών και συνοικισμών του Κράτους και ανεγέρσεως αυτών».

β) Του Β.Δ. 712/70, όπως τροποποιήθηκε με τα 677/71 και 198/1972 Β.Δ.

γ) Του Ν. 3200/55 «περί διοικητικής αποκεντρώσεως», όπως έχει συμπληρωθεί και τροποποιηθεί μεταγενέστερα.

δ) Την υπ' αρ. 1/85 γνωμοδότηση του Συμβουλίου ΧΟΠ της Νομαρχίας μας.

ε) Του άρθρου 33 του Ν. 1337/83 «περί μεταβίβασης αρμοδιοτήτων».

στ) Του Π.Δ. 443/83 «περί μεταβίβασης αρμοδιότητας στους Νομάρχες έγκρισης τροποποιήσεων ρυμοτομικών σχεδίων και επιβολής προκηπίων.

ζ) Την εγκύκλιο 82/84 περί αρμοδιοτήτων Νομάρχη.

η) Το Ν.Δ. 1018/71 «περί τροποποίησης και συμπλήρωσης του Α.Ν. 314/68, αποφασίζουμε :

Τροποποιούμε το από 26.9.39 δ/γμα ρυμοτομίας της Ξάνθης στην οδό Σκρα μεταξύ Κλεμανσώ και Μιαούλη προσαρμόζοντας τις οικοδομικές γραμμές στην από 4.2.80 τροποποίηση του σχεδίου και την υφισταμένη κατάσταση όπως ακριβώς φαίνεται στο τοπογραφικό διάγραμμα που συνοδεύει την απόφασή μας.

Η απόφαση αυτή να δημοσιευθεί στην Εφημερίδα της Κυβερνήσεως.

Με εντολή Νομάρχη

Ο Νομαρχών Διευθυντής
ΔΟΓΑΝΗΣ ΓΕΩΡΓΙΟΣ

ΕΛΛΗΝΙΚΗ ΔΗΜΟΚΡΑΤΙΑ
ΝΟΜΑΡΧΙΑ ΞΑΝΘΗΣ
ΔΗΜΟΣ ΞΑΝΘΗΣ
ΤΕΧΝΙΚΗ ΥΠΗΡΕΣΙΑ

ΤΟΠΟΓΡΑΦΙΚΟ ΔΙΑΓΡΑΜΜΑ
ΤΡΟΠΟΠΟΙΗΣΗΣ ΣΧΕΔΙΟΥ ΠΟΛΕΩΣ ΟΔΟΥ ΣΚΡΑ
ΜΕΤΑΞΥ ΤΩΝ ΟΔΩΝ ΚΛΕΜΑΝΣΩ-ΜΙΑΟΥΛΗ
1:500

Εγκρίνεται
Ξάνθη 17-1-85
Ο Νομάρχης Ξάνθης
ΔΟΓΑΝΗΣ ΓΕΩΡΓΙΟΣ

